


# 大坂保育園平面図

構造 鉄骨平屋建  
敷地面積 4460.12㎡  
建築面積 1072.40㎡

北

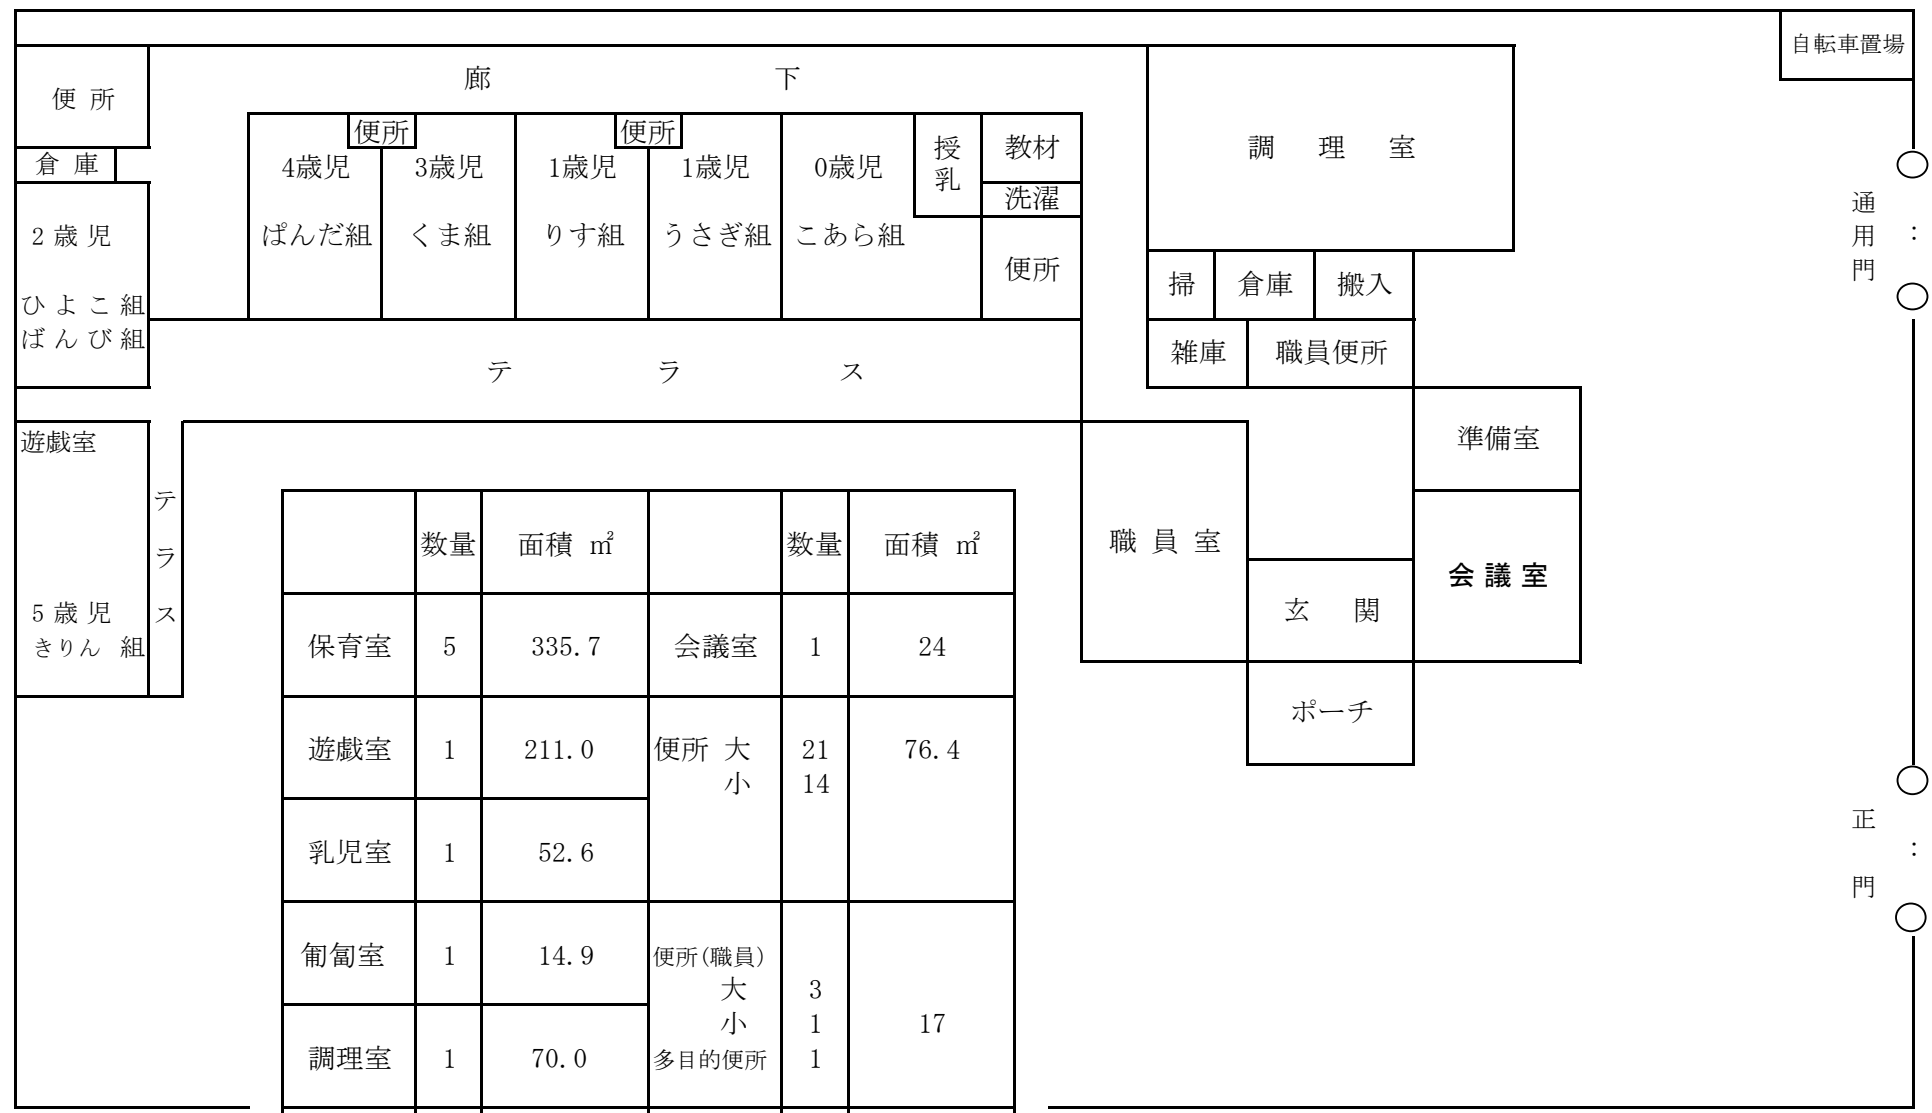

	数量	面積 m <sup>2</sup>		数量	面積 m <sup>2</sup>
保育室	5	335.7	会議室	1	24
遊戯室	1	211.0	便所 大小	21 14	76.4
乳児室	1	52.6			
葡萄室	1	14.9	便所(職員) 大小	3 1	17
調理室	1	70.0			
医務室	1	17.4	廊下		160.5
事務室	1	42.0	雑庫・その他		50.92